




VỊ TRÍ KHU VỰC LẬP QUY HOẠCH CHI TIẾT KHU PHỨC HỢP, NGHỈ DƯỠNG - SÂN GOLF
TẠI XÃ HẢI NINH, HUYỆN QUẢNG NINH

BIÊN DÔNG

~1841,50M

~1254,00M

BIÊN DÔNG

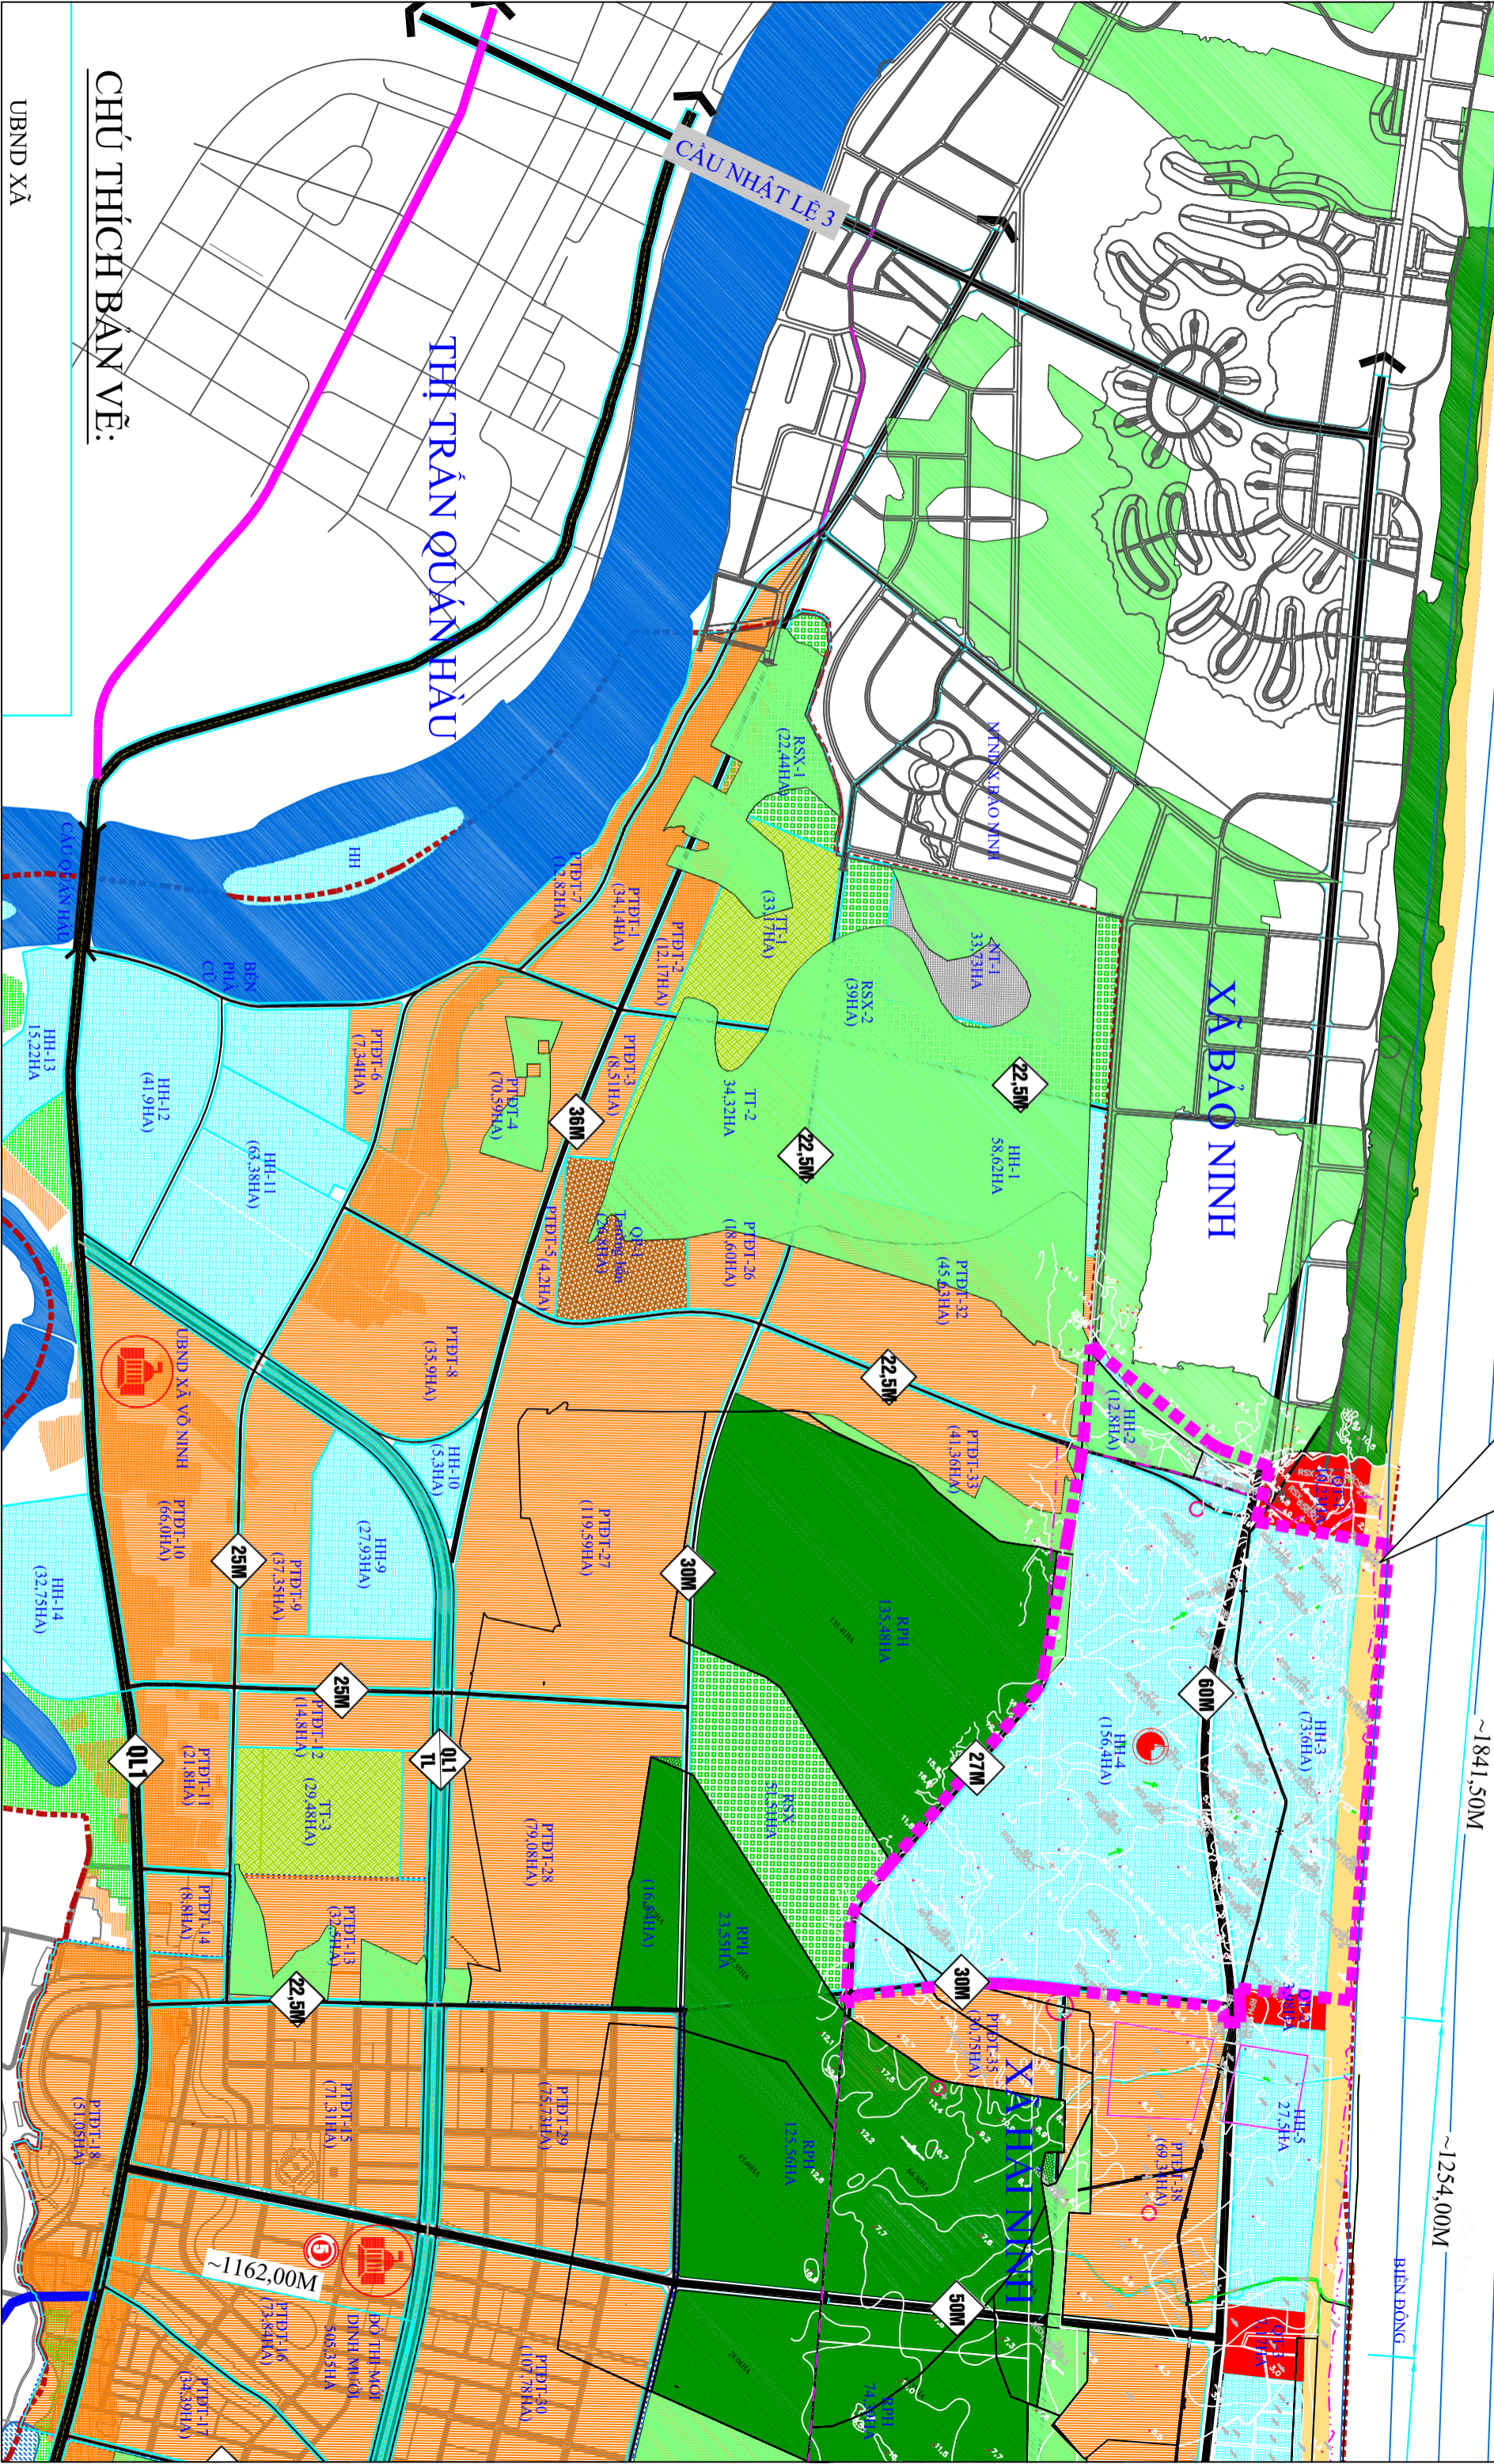

CHỦ THÍCH BẢN VẼ:

UBND XÃ